

Жоспар шегіндегі бөтен жер пайдаланушылар(меншіксіздері)
Посторонние землеспользователи (собственники) в границах плана

Жоспардағы N на плане	Жоспар шегіндегі жер пайдаланушылардың (меншік иелерінің) атауы Наименование землеспользователей (собственников) в границах плана	Алаңы, га Площадь, га

Осы актіні МЖҒӨӨ РМҚ ЕМК «Ақмола мемлекеттік жерге орналастыру жөніндегі институты» жасады
Настоящий акт изготолвен ДПП РГП ГосНПЦзем
«Ақмолинский государственный институт по землеустройству»

И.о. директoра  Жапекенов А.У. 2007 ж. г.




Осы актіні беру туралы жазба жер учаскесіне меншіктік құқығын, жер пайдалану құқығын беретін актілер жазылатын кітапта N _____ болып жазылды


Қосымша: жоқ
Записи о выдате настоящего акта произведена в книге записей актов на право собственности на земельный участок, право землеспользования за N _____
Приложение: нет

М.О.
М.П.

“Аққол аудандық жер қатынастары бөлімі”
Мемлекеттік мекемесі
Государственное учреждение
“Отдел земельных отношений Аккольского района”

Начальник  Реморенко А.Ф. 200 ж. г.

Жер учаскесіне құқығын тіркеу туралы белгі
Отметка о регистрации права на земельный участок

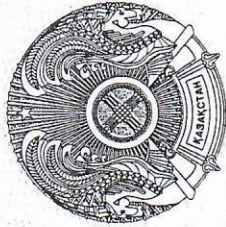

ТҮРАҚТЫ ЖЕР ПАЙДАЛАҢУ
ҚҰҚЫҒЫН БЕРЕТІН

АКТ

НА ПРАВО ПОСТОЯННОГО
ЗЕМЛЕПОЛЬЗОВАНИЯ

№ 0051370

Жер учаскесінің кадастрлық номері: 01-001-005-473

Жер пайдаланушы: "Ақкөл аудандық білім бөлімі" мемлекеттік

әкемесі, Ақмола облысы, Ақкөл ауданы, Ақкөл қаласы, Бегелдинов

әшесі, 10

Жер учаскесіне тұрақты жер пайдалану құқығы

Жер учаскесінің алаңы: 1.3926 га

Жер учаскесін нысаналы тағайындау: "Трудовская орта мектебі" ММ

Мамараттарына және аумағына қызмет көрсету үшін

Жер учаскесін пайдаланудағы шектеулер мен ауыртпалықтар: жоқ

Жер учаскесінің бөлінуі: бөлінеді

Қтінің берілу негізі: Ақкөл ауданы әкімдігінің жанындағы

Ылжымайтын мүлікті жария ету жөніндегі комиссиясының 2006 жылғы

Қазандағы № 22-1323 шешімі

Кадастровый номер земельного участка: 01-001-005-473

Емлепайдаланушы: Государственное учреждение "Отдел образования

Ақкольского района", Ақмолинская область, Ақкольский район, город

Ақколь, улица Бегельдинова, 10

Құқық тұрақты жер пайдаланушының аумағындағы

Аумақтың жалпы ауданы: 1.3926 га

Аумақтың мақсаты: для обслуживания здания и

территории ГУ "Трудовская средняя школа"

Аумақтың пайдалану шарттары мен шектеулері: нет

Аумақтың бөлінуі: делимый

Аумақтың пайдалану шарттары мен шектеулері: нет



Аумақтың пайдалану шарттары мен шектеулері: нет

20 октября 2006 года № 22-1323

№ 0051370

Жер учаскесінің ЖОСПАРЫ
ПЛАН земельного участка

Учаскенің орналасқан жері: Қазақстан Республикасы, Ақмола
облысы, Ақкөл ауданы, Еңбек селолық аймағы, Еңбек селосы
Местоположение участка: Республика Казахстан, Ақмолинская
область, Ақкольский район, Еңбекский сельский округ,
село Еңбек

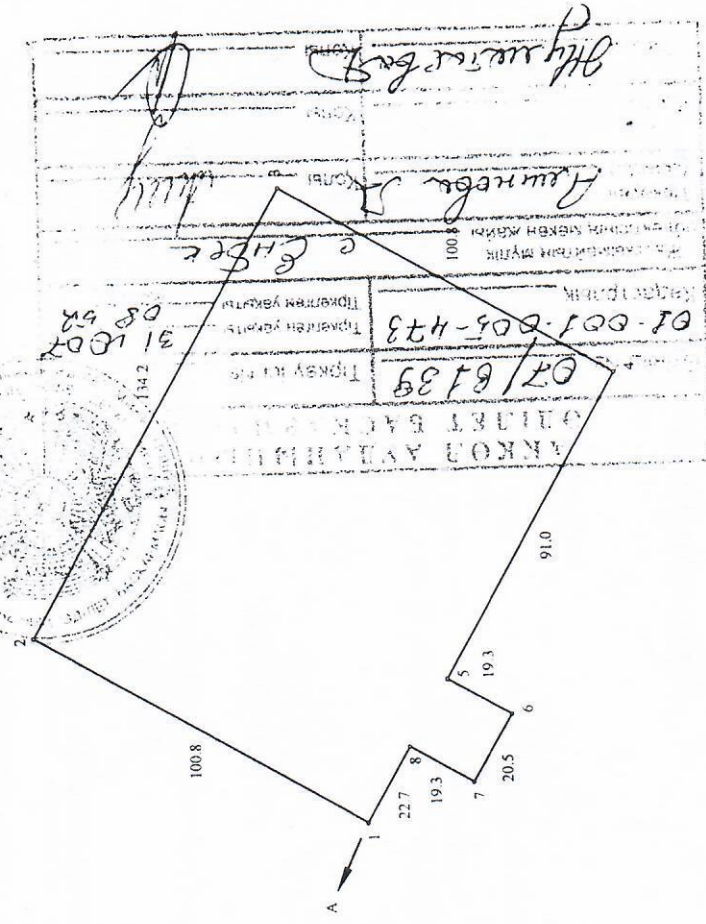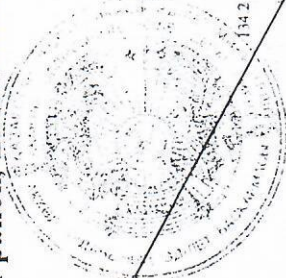

Шектеу тізімдерінің сипаты
А-дан-А-ға дейін Еңбекс/а жері

Описание смежеств
От А до А земли Еңбекского с/о

МАСШТАБ 1 : 2000